


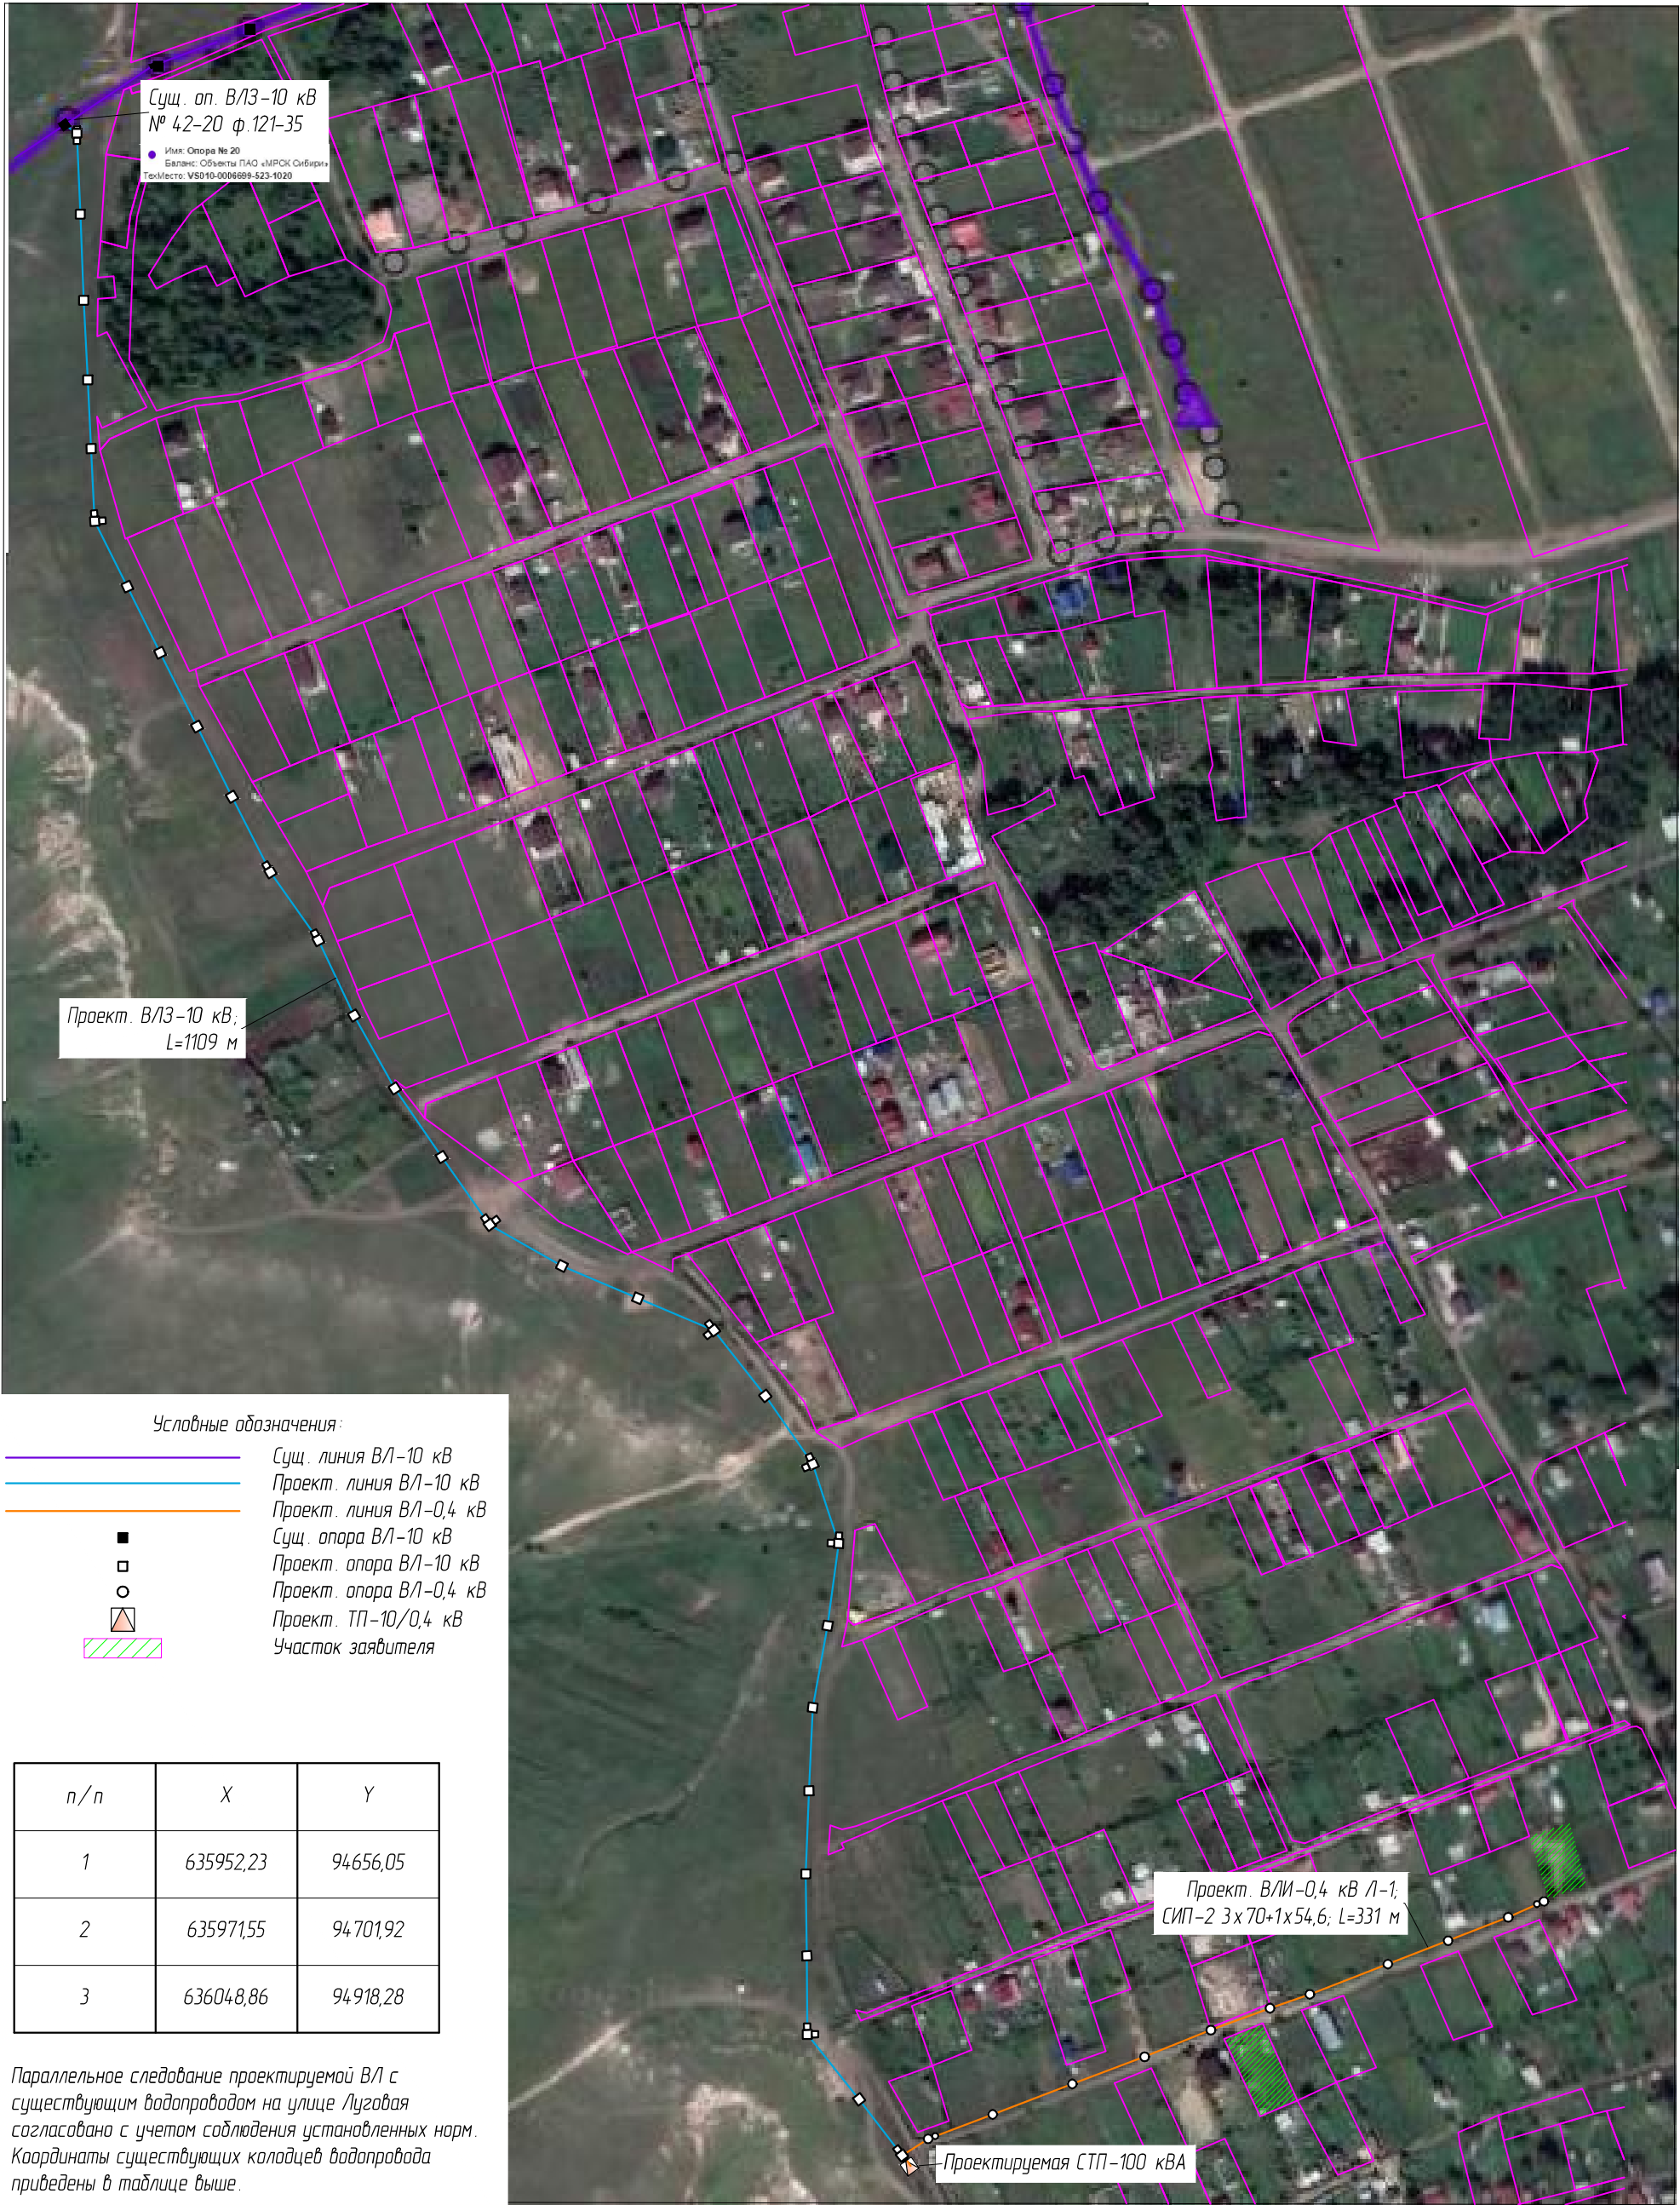

Сущ. оп. В/13-10 кВ
№ 42-20 ф.121-35
Имя: Опора № 20
Баллис: Объекты ПАО «МРСК Сибири»
ТехМесто: УСО10-0006688-523-1020

Проект. В/13-10 кВ;
L=1109 м

Условные обозначения:

- Сущ. линия В/1-10 кВ
- Проект. линия В/1-10 кВ
- Проект. линия В/1-0,4 кВ
- Сущ. опора В/1-10 кВ
- Проект. опора В/1-10 кВ
- Проект. опора В/1-0,4 кВ
- Проект. ТП-10/0,4 кВ
- Участок заявителя

п/п	X	Y
1	635952,23	94656,05
2	635971,55	94701,92
3	636048,86	94918,28

Проект. В/11-0,4 кВ Л-1;
СИП-2 3х70+1х54,6; L=331 м

Проектируемая СТП-100 кВА

Параллельное следование проектируемой ВЛ с существующим водопроводом на улице Луговая согласовано с учетом соблюдения установленных норм. Координаты существующих колодцев водопровода приведены в таблице выше.

Согласовано:				
Взам. инв.Н				
Подпись и дата				
Инв. N подл.				